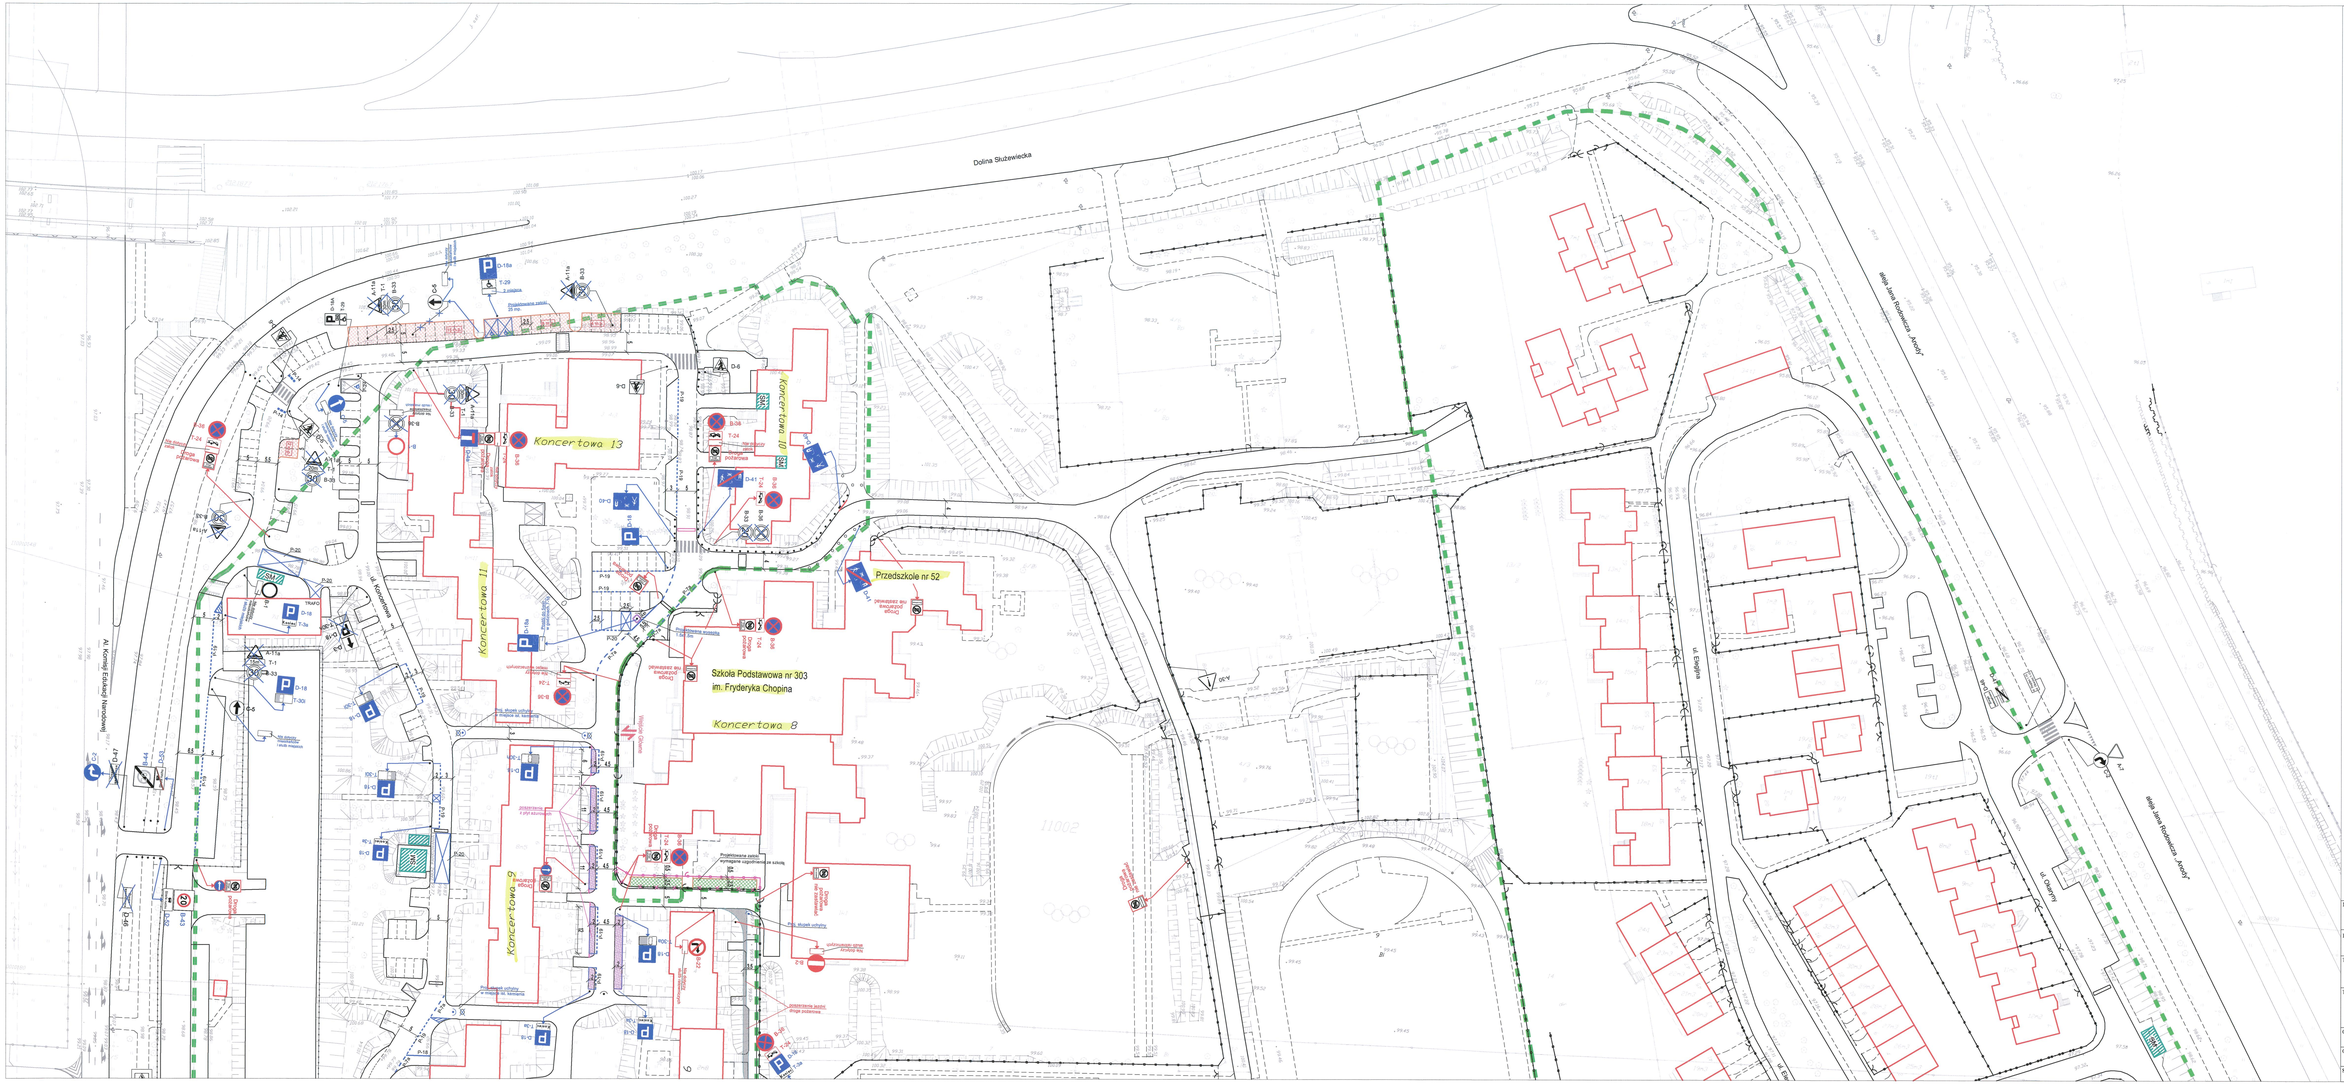

LEGENDA:

- Istniejące oznakowanie pionowe
- Istniejące oznakowanie pionowe do likwidacji
- Istniejące oznakowanie pionowe do przestawienia
- Projektowane oznakowanie pionowe
- Projektowane oznakowanie pionowe wynikające z przepisów bezpieczeństwa pożarowego
- Istniejące oznakowanie poziome
- Projektowane oznakowanie poziome
- Istniejące słupki U-12c
- Projektowane słupki U-12c
- Istniejące słupki U-12c uchylne
- Projektowane słupki U-12c uchylne
- P-20
- Projektowany próg zwalniający
- Projektowana zatoka parkingowa
- Projektowane zatoki wymagające uzgodnienia ze szkołą
- Projektowane płyty ażurowe
- Altana śmietnikowa
- Granica obszaru SBM STOKŁOSY

SPÓŁDZIELNIA BUDOWLANO-MIESZKANIOWA
"STOKŁOSY"
ul. Jastrzębowskiego 22
03-786 Warszawa
Regon 011052365 NIP 526-001-13-61
KRS 0000010234

PROJEKT ORGANIZACJI RUCHU PO KONSULTACJACH Z MIESZKAŃCAMI DO UZGODNIEŃ

ZASTĘPCA PREZESA
Inż. Iwona Bogdanowicz
6.11.2019

M. Kibarczyk
M. Wojciechowska
H. Pechotka
Opinie pozytywnie rozpatrzono projekt stałej organizacji ruchu

Inwestor:	**Spółdzielnia Budowlano - Mieszkaniowa STOKŁOSY** Warszawa, ul. Jastrzębowskiego 22
Biuro projektowe:	**ARTPIO - Usługi Projektowe mgr inż. Barbara Jaroń** 05-500 Piaseczno, ul. Chylice, ul. Św. Mikołaja 10
Tytuł:	***Projekt organizacji ruchu na drogach wewnętrznych na terenie SBM Stokłosy***
Treść opracowania:	***CZĘŚĆ I - Obszar ograniczony ulicami: Dolinka Służewiecka- al. Rodowicza Anody - - Bell Bartoka - al. KEN***
Opracował:	**mgr inż. Piotr JAROŃ** — Podpis:
Opracował:	**mgr inż. Barbara JAROŃ** — Podpis:
Skala: **1:500**	Data: **09.2019 r.** — Nr rys: **1a**