
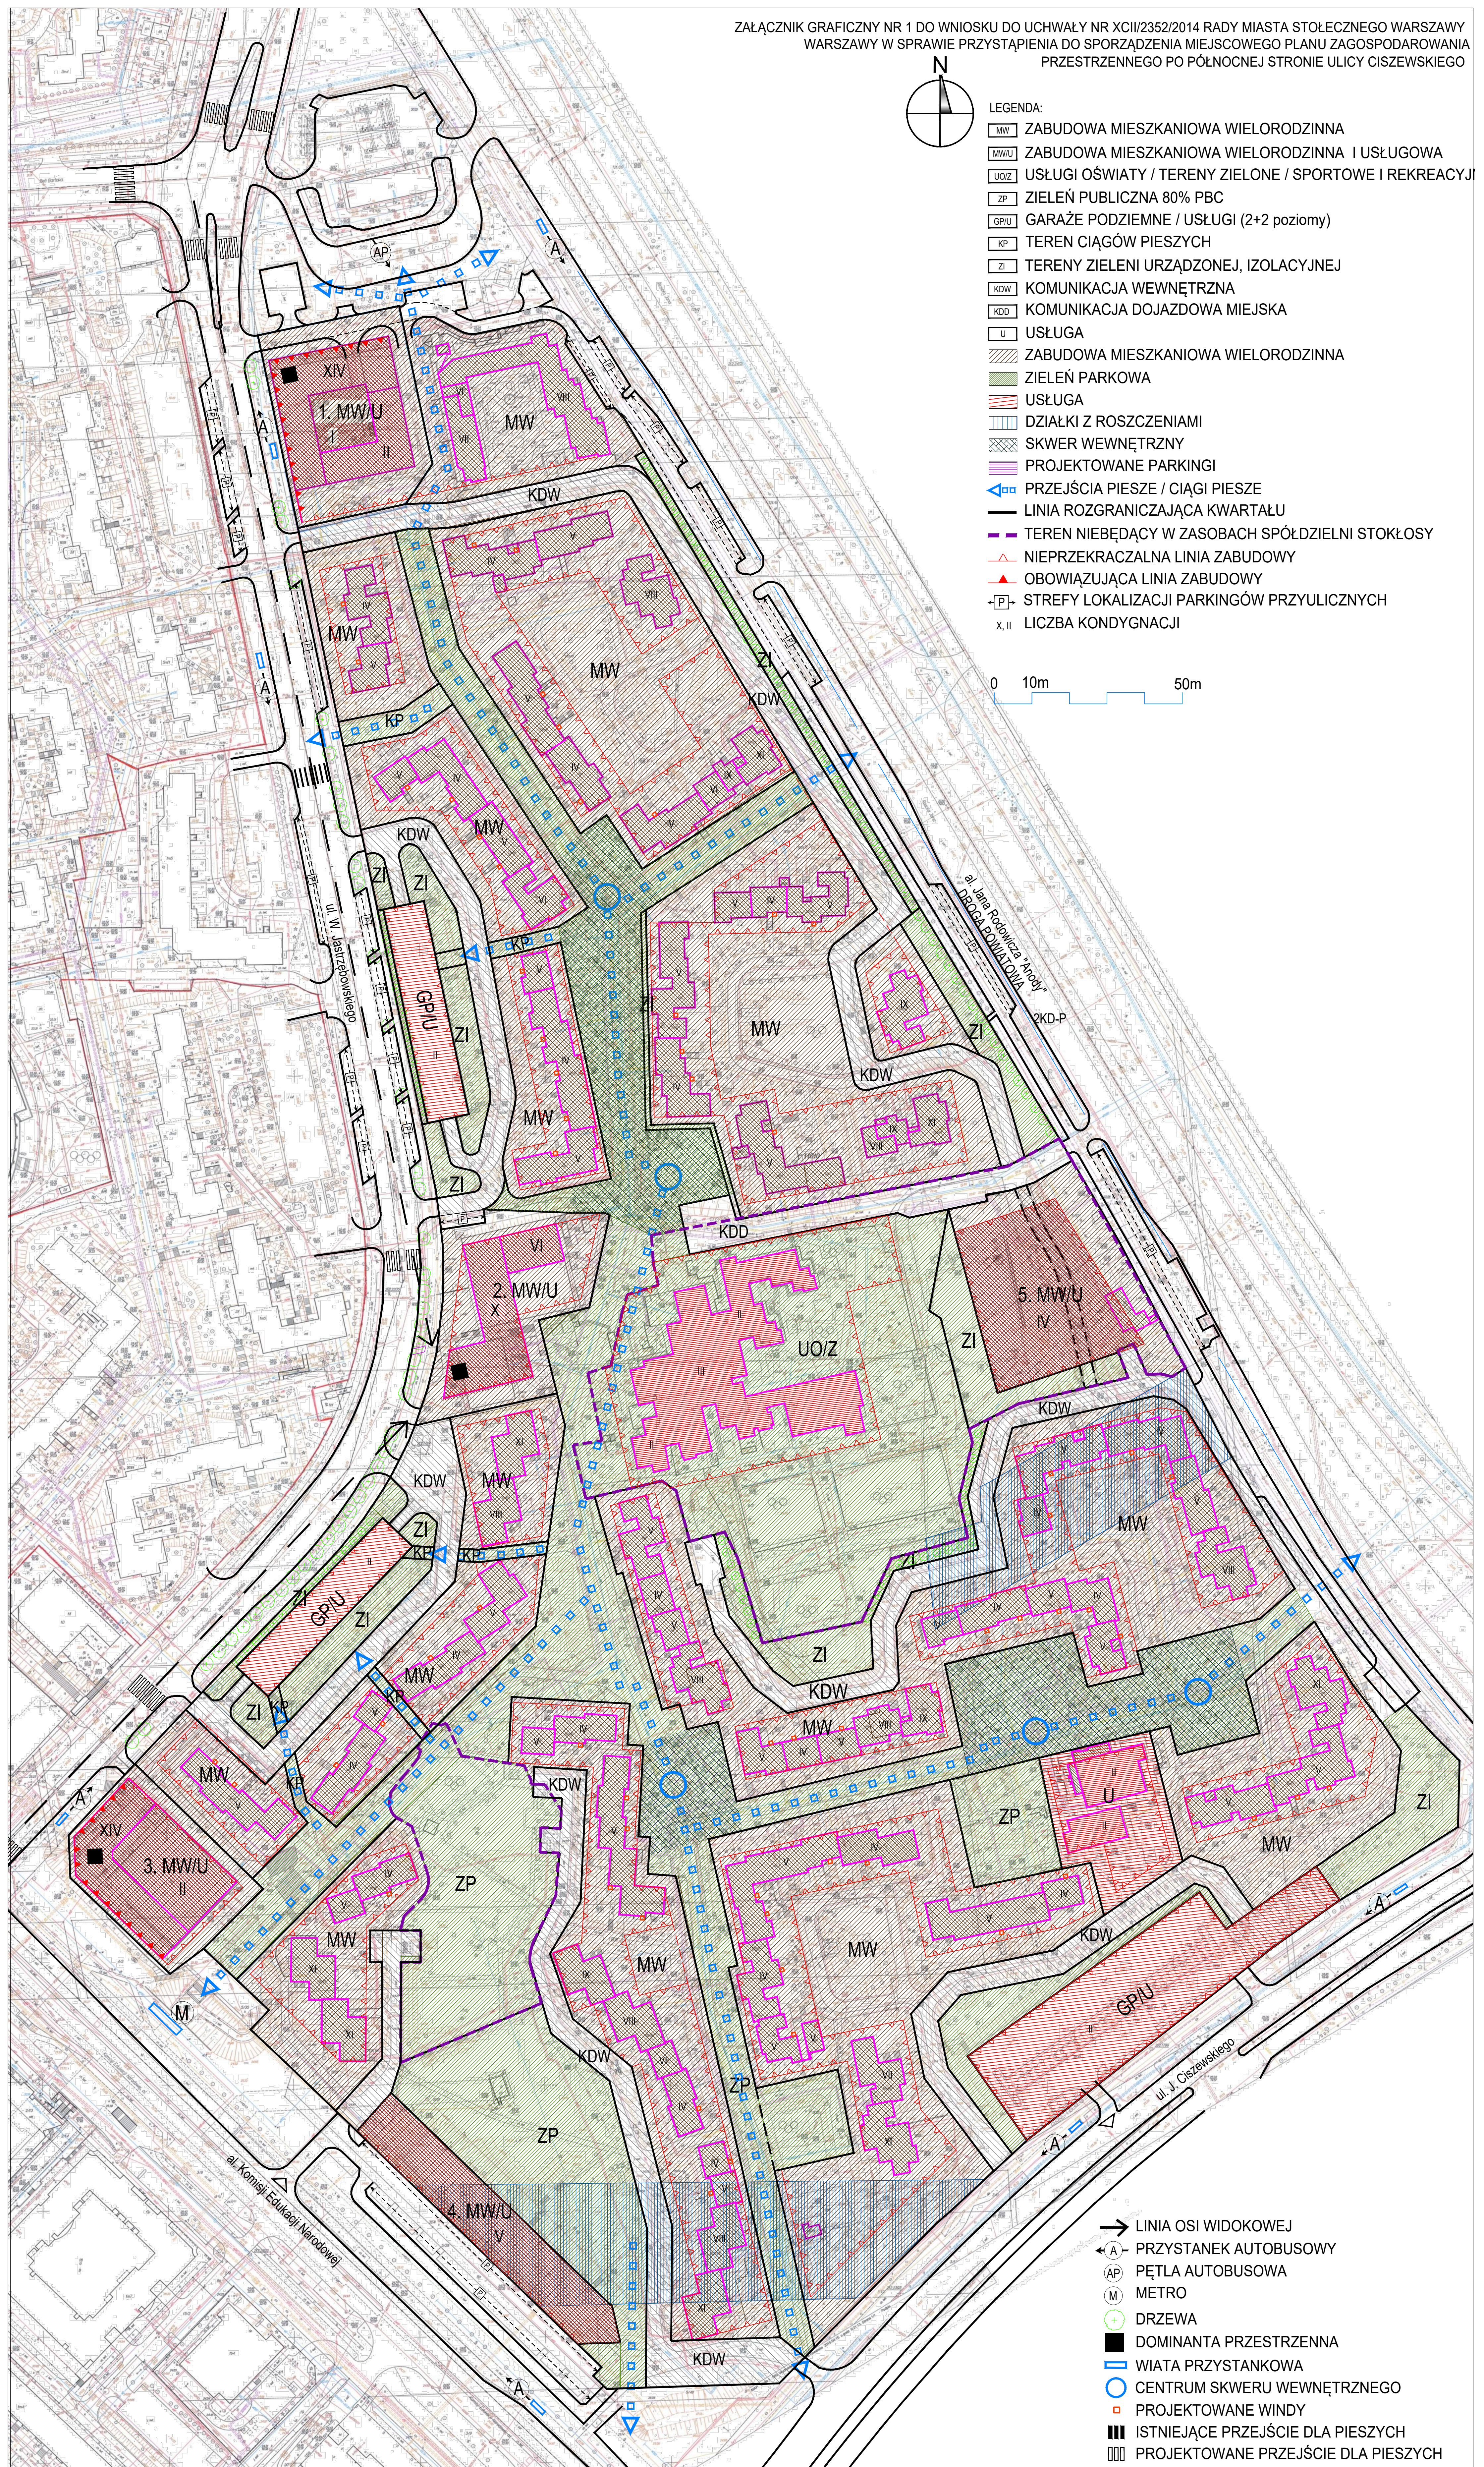


- LEGENDA:
- ZABUDOWA MIESZKANIOWA WIELORODZINNA
  - ZABUDOWA MIESZKANIOWA WIELORODZINNA I USŁUGOWA
  - USŁUGI OŚWIATY / TERENY ZIELONE / SPORTOWE I REKREACYJNE
  - ZIELEŃ PUBLICZNA 80% PBC
  - GARAŻE PODZIEMNE / USŁUGI (2+2 poziomy)
  - TEREN CIĄGÓW PIESZYCH
  - TERENY ZIELENI URZĄDZONEJ, IZOLACYJNEJ
  - KOMUNIKACJA WEWNĘTRZNA
  - KOMUNIKACJA DOJAZDOWA MIEJSKA
  - USŁUGA
  - ZABUDOWA MIESZKANIOWA WIELORODZINNA
  - ZIELEŃ PARKOWA
  - USŁUGA
  - DZIAŁKI Z ROSZCZENIAMI
  - SKWER WEWNĘTRZNY
  - PROJEKTOWANE PARKINGI
  - PRZEJŚCIA PIESZE / CIĄGI PIESZE
  - LINIA ROZGRANICZAJĄCA KWARTAŁU
  - TEREN NIEBĘDĄCY W ZASOBACH SPÓŁDZIELNI STOKŁOSY
  - NIEPRZEKRACZALNA LINIA ZABUDOWY
  - OBOWIĄZUJĄCA LINIA ZABUDOWY
  - STREFY LOKALIZACJI PARKINGÓW PRZYULICZNYCH
  - x, ii LICZBA KONDYGNACJI

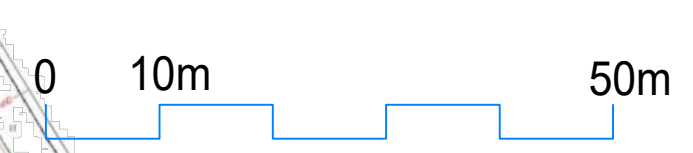

- LINIA OSI WIDOKOWEJ
- PRZYSTANEK AUTOBUSOWY
- PĘTLA AUTOBUSOWA
- METRO
- DRZEWA
- DOMINANTA PRZESTRZENNA
- WIATA PRZYSTANKOWA
- CENTRUM SKWERU WEWNĘTRZNEGO
- PROJEKTOWANE WINDY
- ISTNIEJĄCE PRZEJŚCIE DLA PIESZYCH
- PROJEKTOWANE PRZEJŚCIE DLA PIESZYCH